


Восточный фасад в осях А-М. Колористическое решение

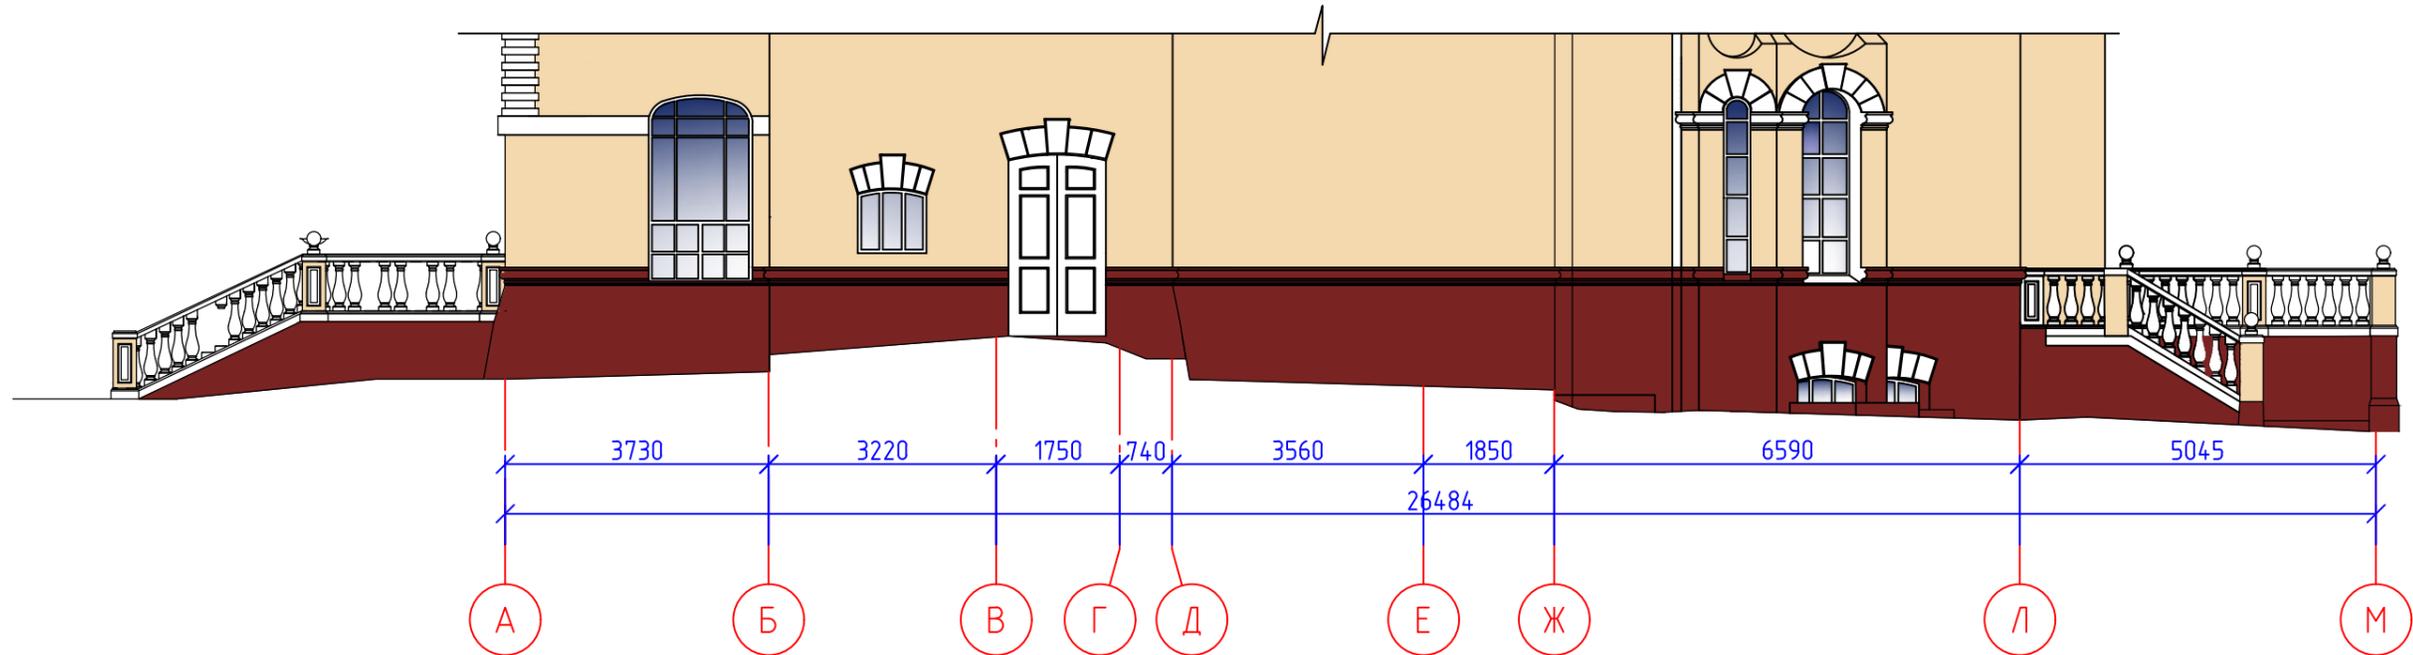

Примечания:

1. RAL элементов определяется путем выполнения выкрасов непосредственно во время проведения работ при согласовании с авторским надзором и научным руководством.
2. Цвет металлических отливов требуется подобрать максимально приближено к основному цвету венчающих и межэтажных карнизов

						011-2021- П			
						<i>Разработка проектно-сметной документации для проведения работ по реставрации и приспособлению для современного использования (для проведения киносъемок) на объекте культурного наследия регионального значения «Дом, в котором жили и работали художники Ползнов Василий Дмитриевич и Серов Валентин Александрович и в период строительства атомной электростанции Курчатова Игорь Васильевич, 1901- 1954гг.», расположенном по адресу: Калужская область, г. Обнинск, ул. Пирогова, д. 1</i>			
Изм.	Кол. уч.	Лист	№ док.	Подп.	Дата	Проект	Стадия	Лист	Листов
Разработал	Расходчиков			<i>[Signature]</i>			П	13	16
ГАП	Пронина Е.С.			<i>[Signature]</i>					
ГИП	Расходчиков			<i>[Signature]</i>					
Н.контр.	Попков Д.С.			<i>[Signature]</i>		Восточный фасад в осях А-М. Колористическое решение	ООО «ФЕНИСТ-АЭРО»		
						Формат А3			